


مكتب رمك للاستشارات الهندسية
Office Ramak For Engineering Consultancy
تصميم - إشراف - تخطيط عمراني - إدارة مشاريع

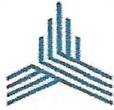



شركة طرق الرياض للمقاولات
RIYADH ROAD CONTRACTING CO.

الاستشاري	أمانة منطقة جدة	المقاول
مكتب رمك للإستشارات الهندسية	الادارة العامة للتنفيذ والاشراف إدارة تنفيذ مشاريع الإنارة	شركة طرق الرياض للمقاولات

طلب فحص وإستلام الأعمال

إسم المشروع:	تلال الغروب	رقم المخطط:	BLOCK10	الحي:	الأمير فواز

تطلب حضوركم لإستلام الأعمال المنجزة التاليه :

رقم التقديم:		التاريخ:			
نوع الاعمال:	☐ أعمال إنشائية	☐ أعمال كهربائية	☐ أعمال المساحة	☐ أخرى	
المرفقات:	☐ جدول كميات	☐ مواصفات	☐ مخططات	☐ صور	☐ أخرى
رقم البند في جدول الكميات:		وصف البند في المواصفات :		رقم البند في المخططات :	
الموقع:	القطاع: الجنوبي	البلدية:	الحي: الأمير فواز	الشارع:	
موقف طلب الاستلام:	☐ تقديم جديد	☐ إعادة التقديم	رقم وتاريخ التقديم السابق:		

وصف الأعمال المراد تسليمها:

استلام أعمال ترميل وتمديد الكابلات والشريط التحذيري للشارع رقم (3)

التقديم من ممثل المقاول		التسليم لممثل الإستشاري	
الاسم	م محمد غمري	الاسم	م حسام محمد
التوقيع والتاريخ	[signature]	التوقيع والتاريخ	

تعليقات وملاحظات مندوب الإستشاري:

التعليقات والملاحظات والكميات	الاسم/التوقيع/التاريخ
	حسام محمد [signature]


حالة التقديم:

☑ A = موافقة	☐ B = موافقة مع وجود ملاحظات	☐ C = يعاد الفحص	☐ D= مرفوض

ا ل م ق ا و ل

ا ل ا س ت ش ا ر ي

BLOCK 10

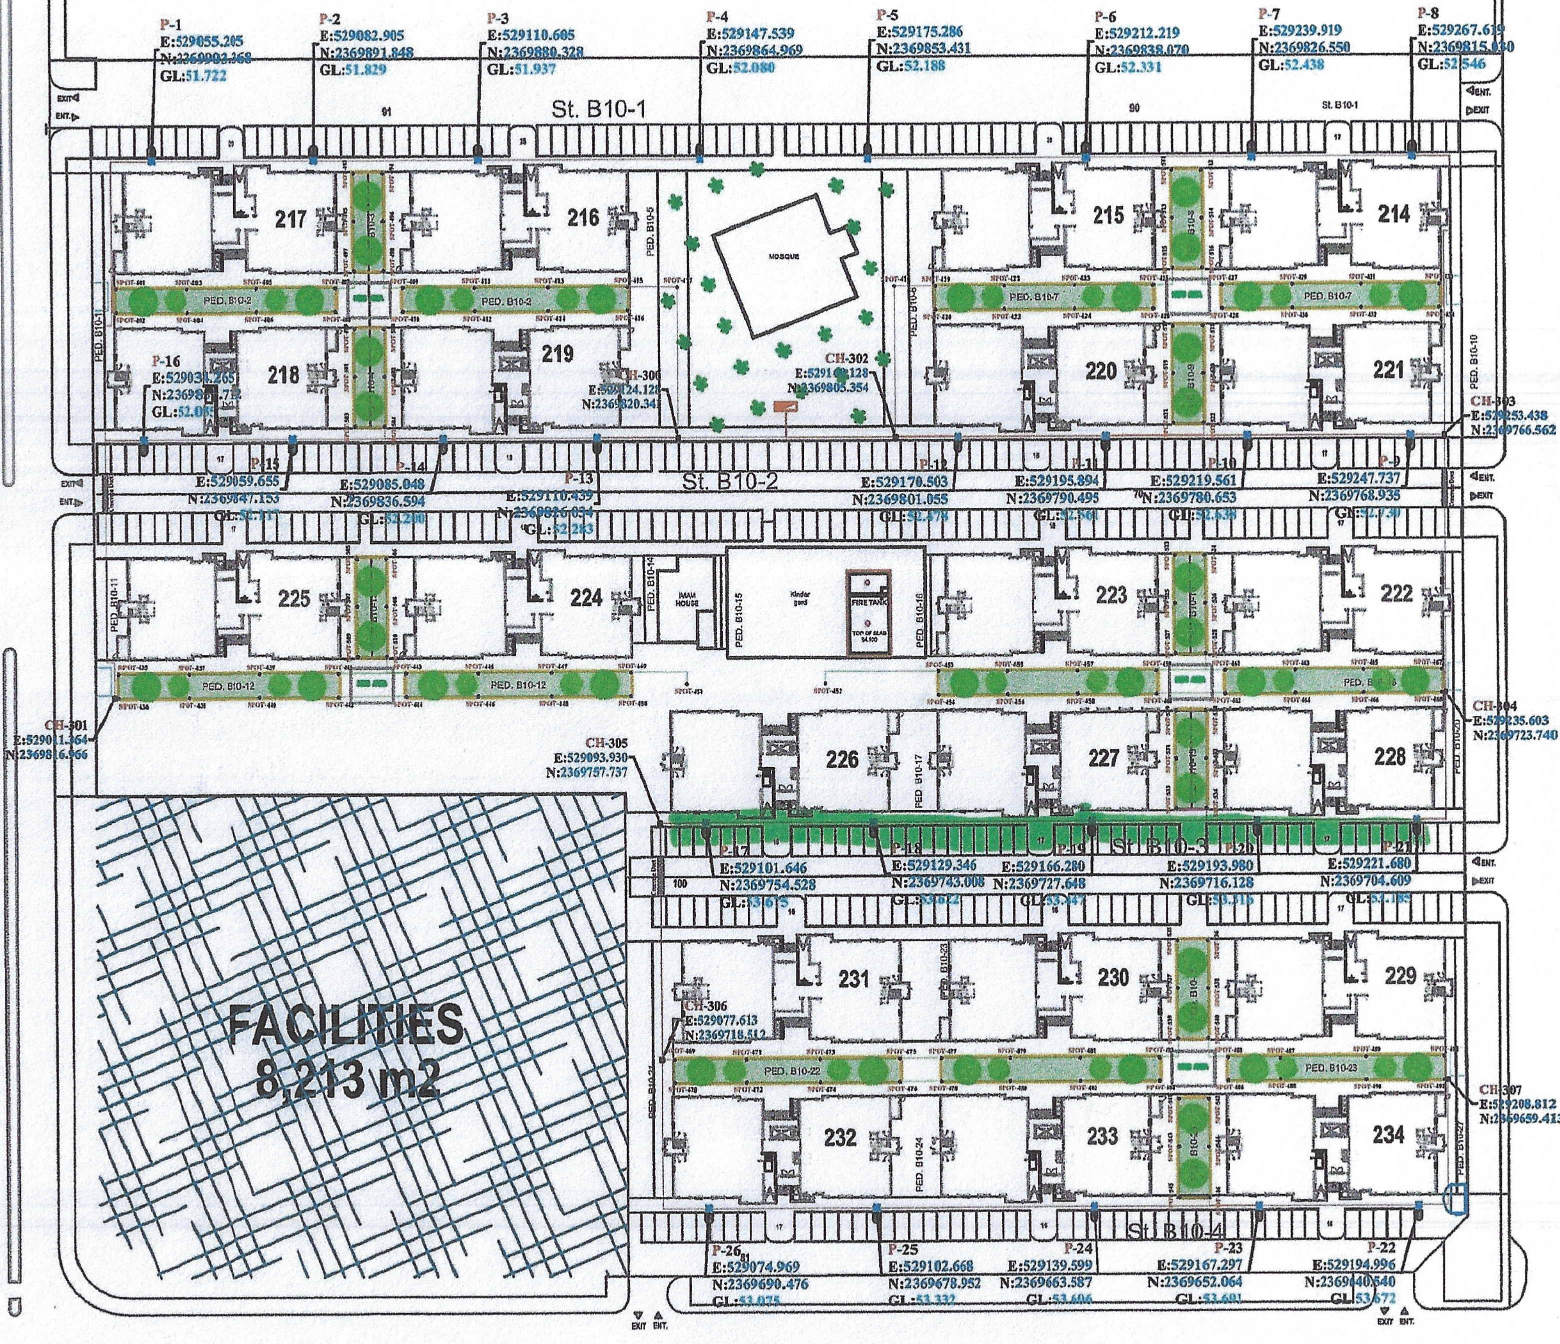

P-1
E:529055.205
GL:51.722
P-2
E:529082.905
N:2369891.848
GL:51.829
P-3
E:529110.605
N:2369880.328
GL:51.937
P-4
E:529147.539
N:2369864.969
GL:52.080
P-5
E:529175.286
N:2369853.431
GL:52.188
P-6
E:529212.219
N:2369838.070
GL:52.331
P-7
E:529239.919
N:2369826.550
GL:52.438
P-8
St. B10-1
St. B10-2
St. B10-3
St. B10-4
MOSQUE
CH-302
PED. B10-2
PED. B10-7
PED. B10-12
PED. B10-22
PED. B10-23
217
216
215
214
218
219
220
221
225
224
223
222
226
227
228
231
230
229
232
233
234
IMAM HOUSE
Kinder gard
FIRE TANK
P-16
P-13
P-12
E:529170.503
N:2369801.055
P-11
E:529195.894
N:2369790.495
P-10
E:529219.561
N:2369780.653
P-9
E:529247.737
N:2369768.935
CH-303
E:529253.438
N:2369766.562
CH-304
E:529235.603
N:2369723.740
CH-305
E:529093.930
N:2369757.737
CH-306
E:529077.613
N:2369718.512
CH-307
E:529208.812
N:2369659.413
P-17
E:529101.646
N:2369754.528
P-18
E:529129.346
N:2369743.008
P-19
E:529166.280
N:2369727.648
P-20
E:529193.980
N:2369716.128
P-21
E:529221.680
N:2369704.609
P-26
E:529074.969
N:2369690.476
P-25
E:529102.668
N:2369678.952
P-24
E:529139.599
N:2369663.587
P-23
E:529167.297
N:2369652.064
P-22
E:529194.996
FACILITIES
8,213 m2
EXIT
ENT.